


Сопряжение облицовки с
перекрытием во влажном
помещении (в ванной комнате)

C663

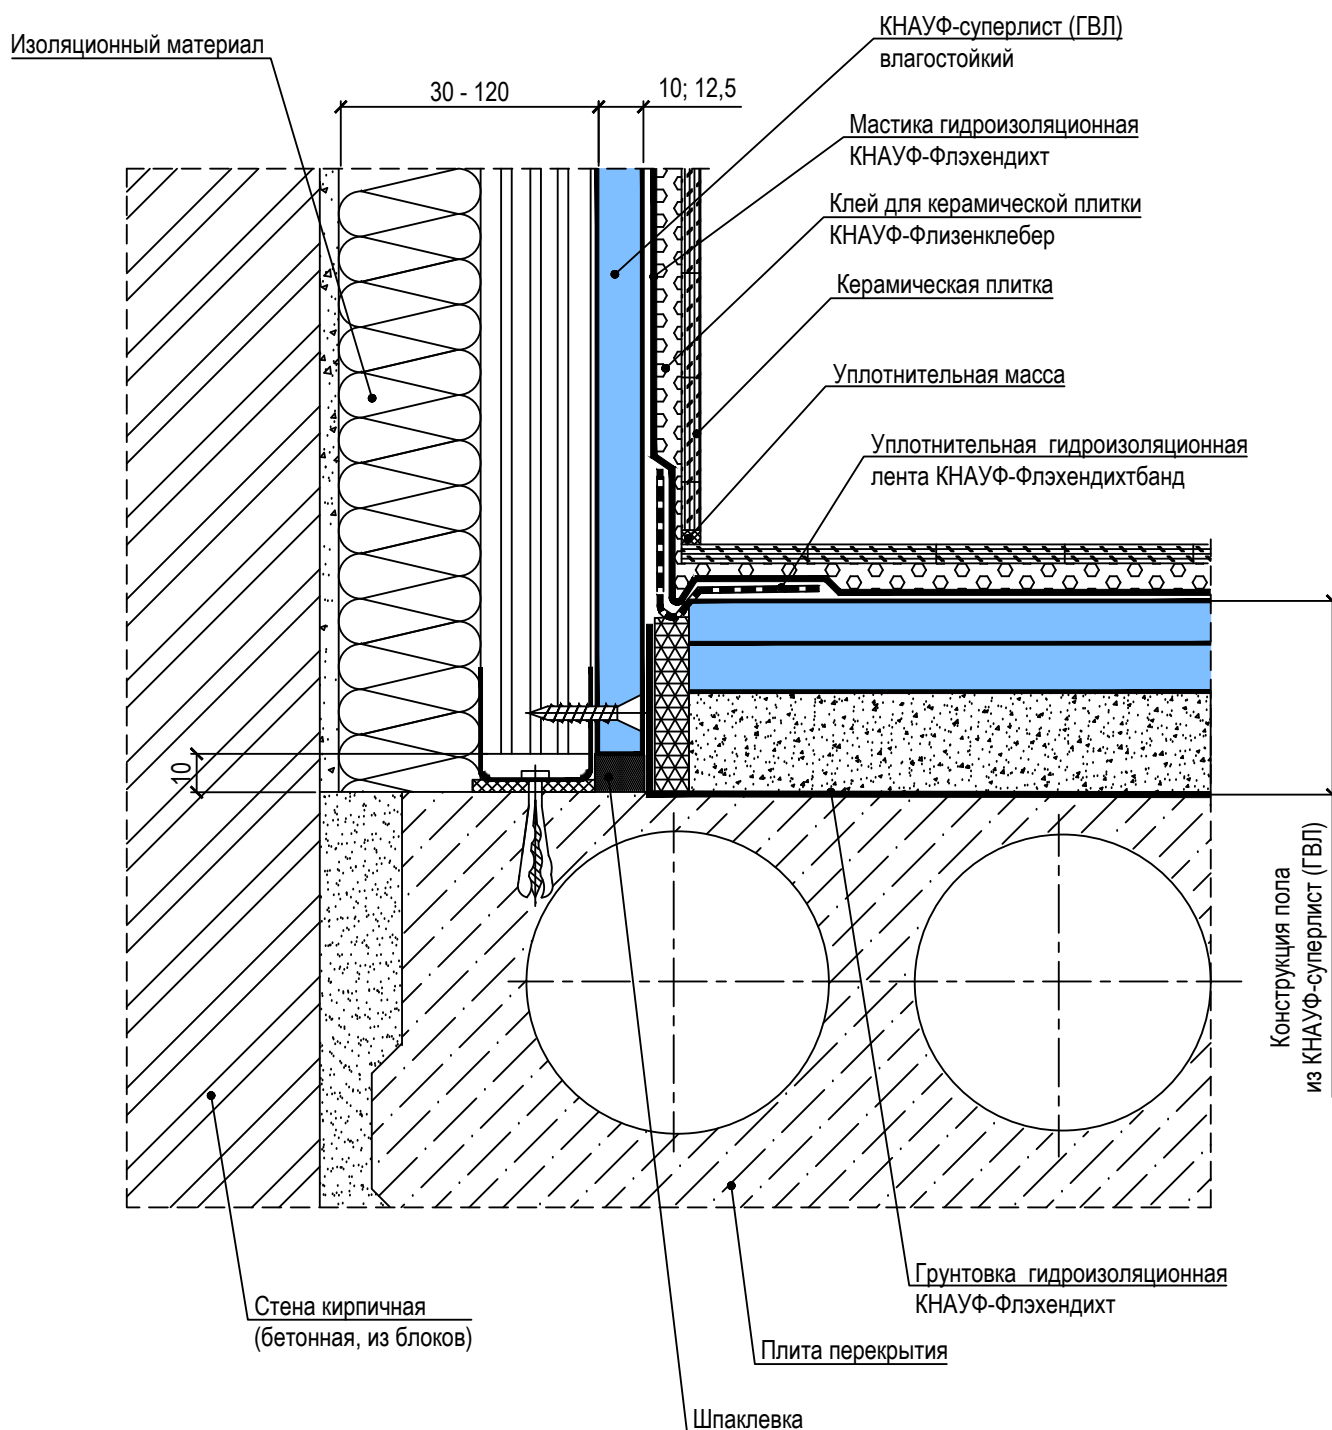

8.3



(Комплектные системы КНАУФ. "Облицовки из гипсоволокнистых листов (КНАУФ-суперлистов) ограждающих конструкций для жилых, общественных и производственных зданий".

Альбом рабочих чертежей. Серия М8.3/2010)