


2 - 2

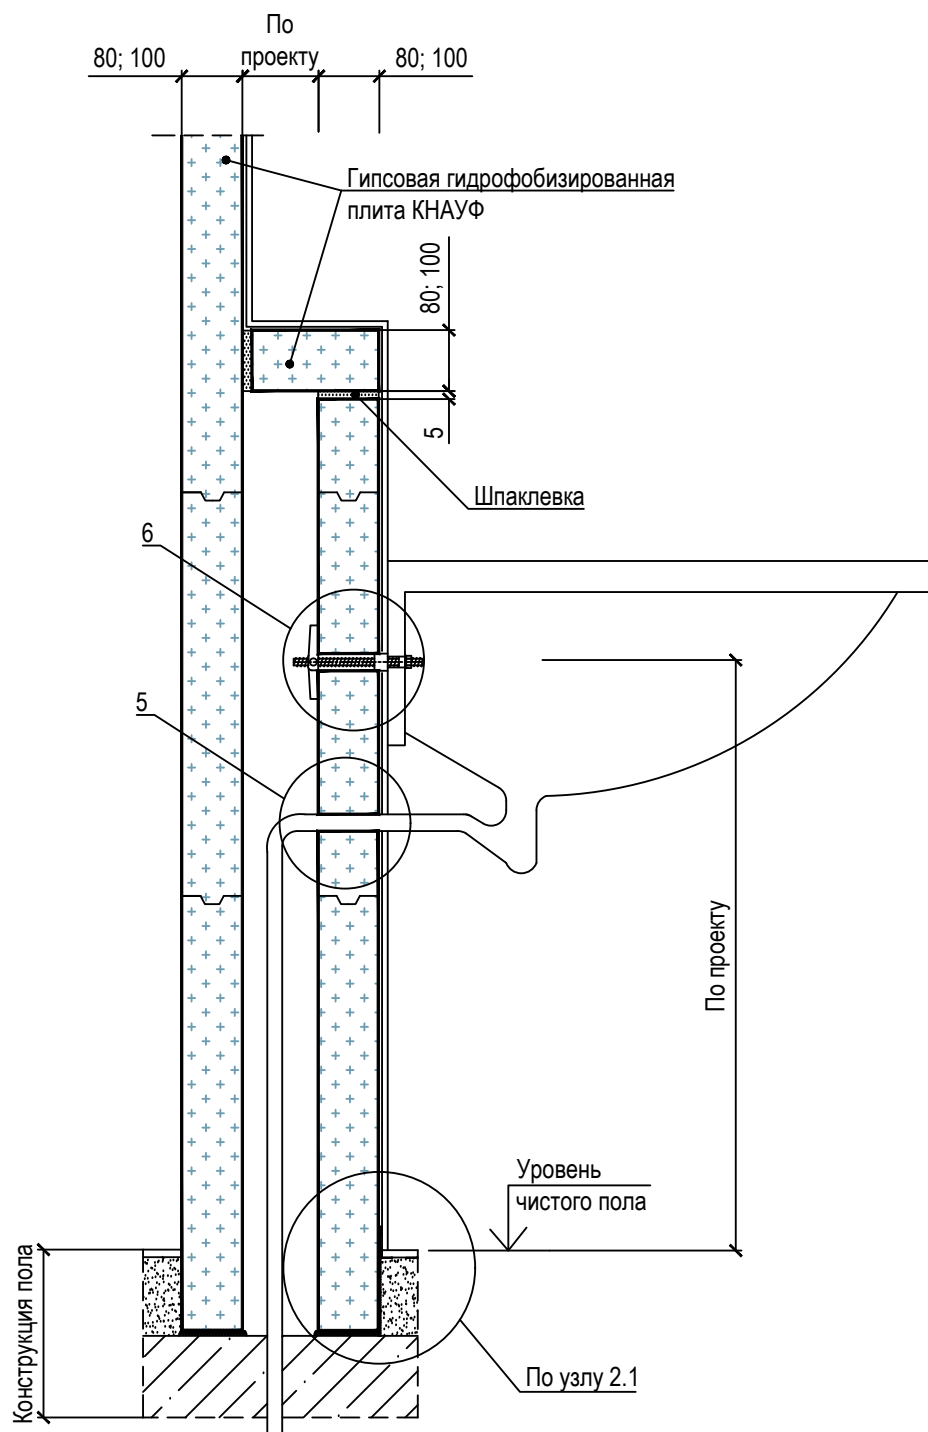

(Комплектные системы КНАУФ. "Внутренние стены из гипсовых пазогребневых плит для жилых, общественных и производственных зданий".

Альбом рабочих чертежей. Шифр М8.10/2007)