


Система для навешивания  
сантехнического оборудования на  
стены, весом до 150 кг/м стены



9 - 9

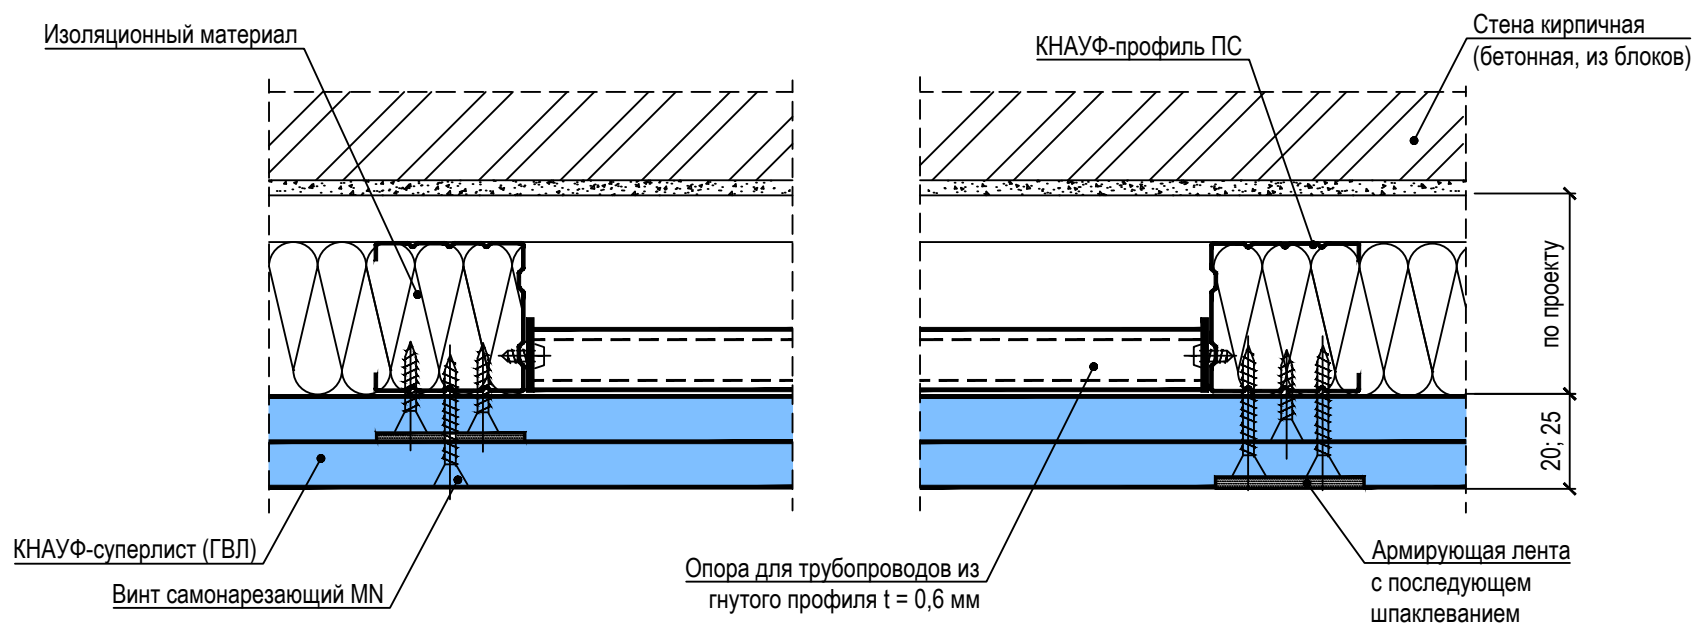

(Комплектные системы КНАУФ. "Облицовки из гипсоволокнистых листов (КНАУФ-суперлистов) ограждающих конструкций для жилых, общественных и производственных зданий". Альбом рабочих чертежей. Серия М8.3/2010)